STUDIO ALPHA

TOPOGRAFIA - CARTOGRAFIA
STIME - CATASTO E TAVOLARE

Geom. ROBERTO CALLOVINI
P.zza San Giovanni n° 22
38013 - FONDO - (TN)
Tel.-Fax 0463/832424
Cell. 335/5469955
E-mail: robertocallovini@libero.it

PRECEDE:	N°	DATA:
PROG. AUTORIZZATO		__/__/____
PROG. REVISIONE	_	__/__/____
PROG. VARIANTE	_	__/__/____

COMUNE DI: AMBLAR PROVINCIA DI: TRENTO

PROGETTO: RILIEVO PER REDAZIONE PROGETTO DI VARIANTE CICLABILE VAL DI NON
XXXXXXXX
XXXXXXXX

COMMITTENTE: COMUNE DI AMBLAR
Via Conca Verde N° XX - 38013 Amblar (TN)

ELABORATI: Planimetria di Rilievo
RICONFINAZIONE STRADA PAT
Scala 1:500

TAV. X

DATA: 23/06/2011

QUESTO DISEGNO NON PUO' ESSERE RIPRODOTTO NE COMUNICATO A TERZI SENZA APPROVAZIONE
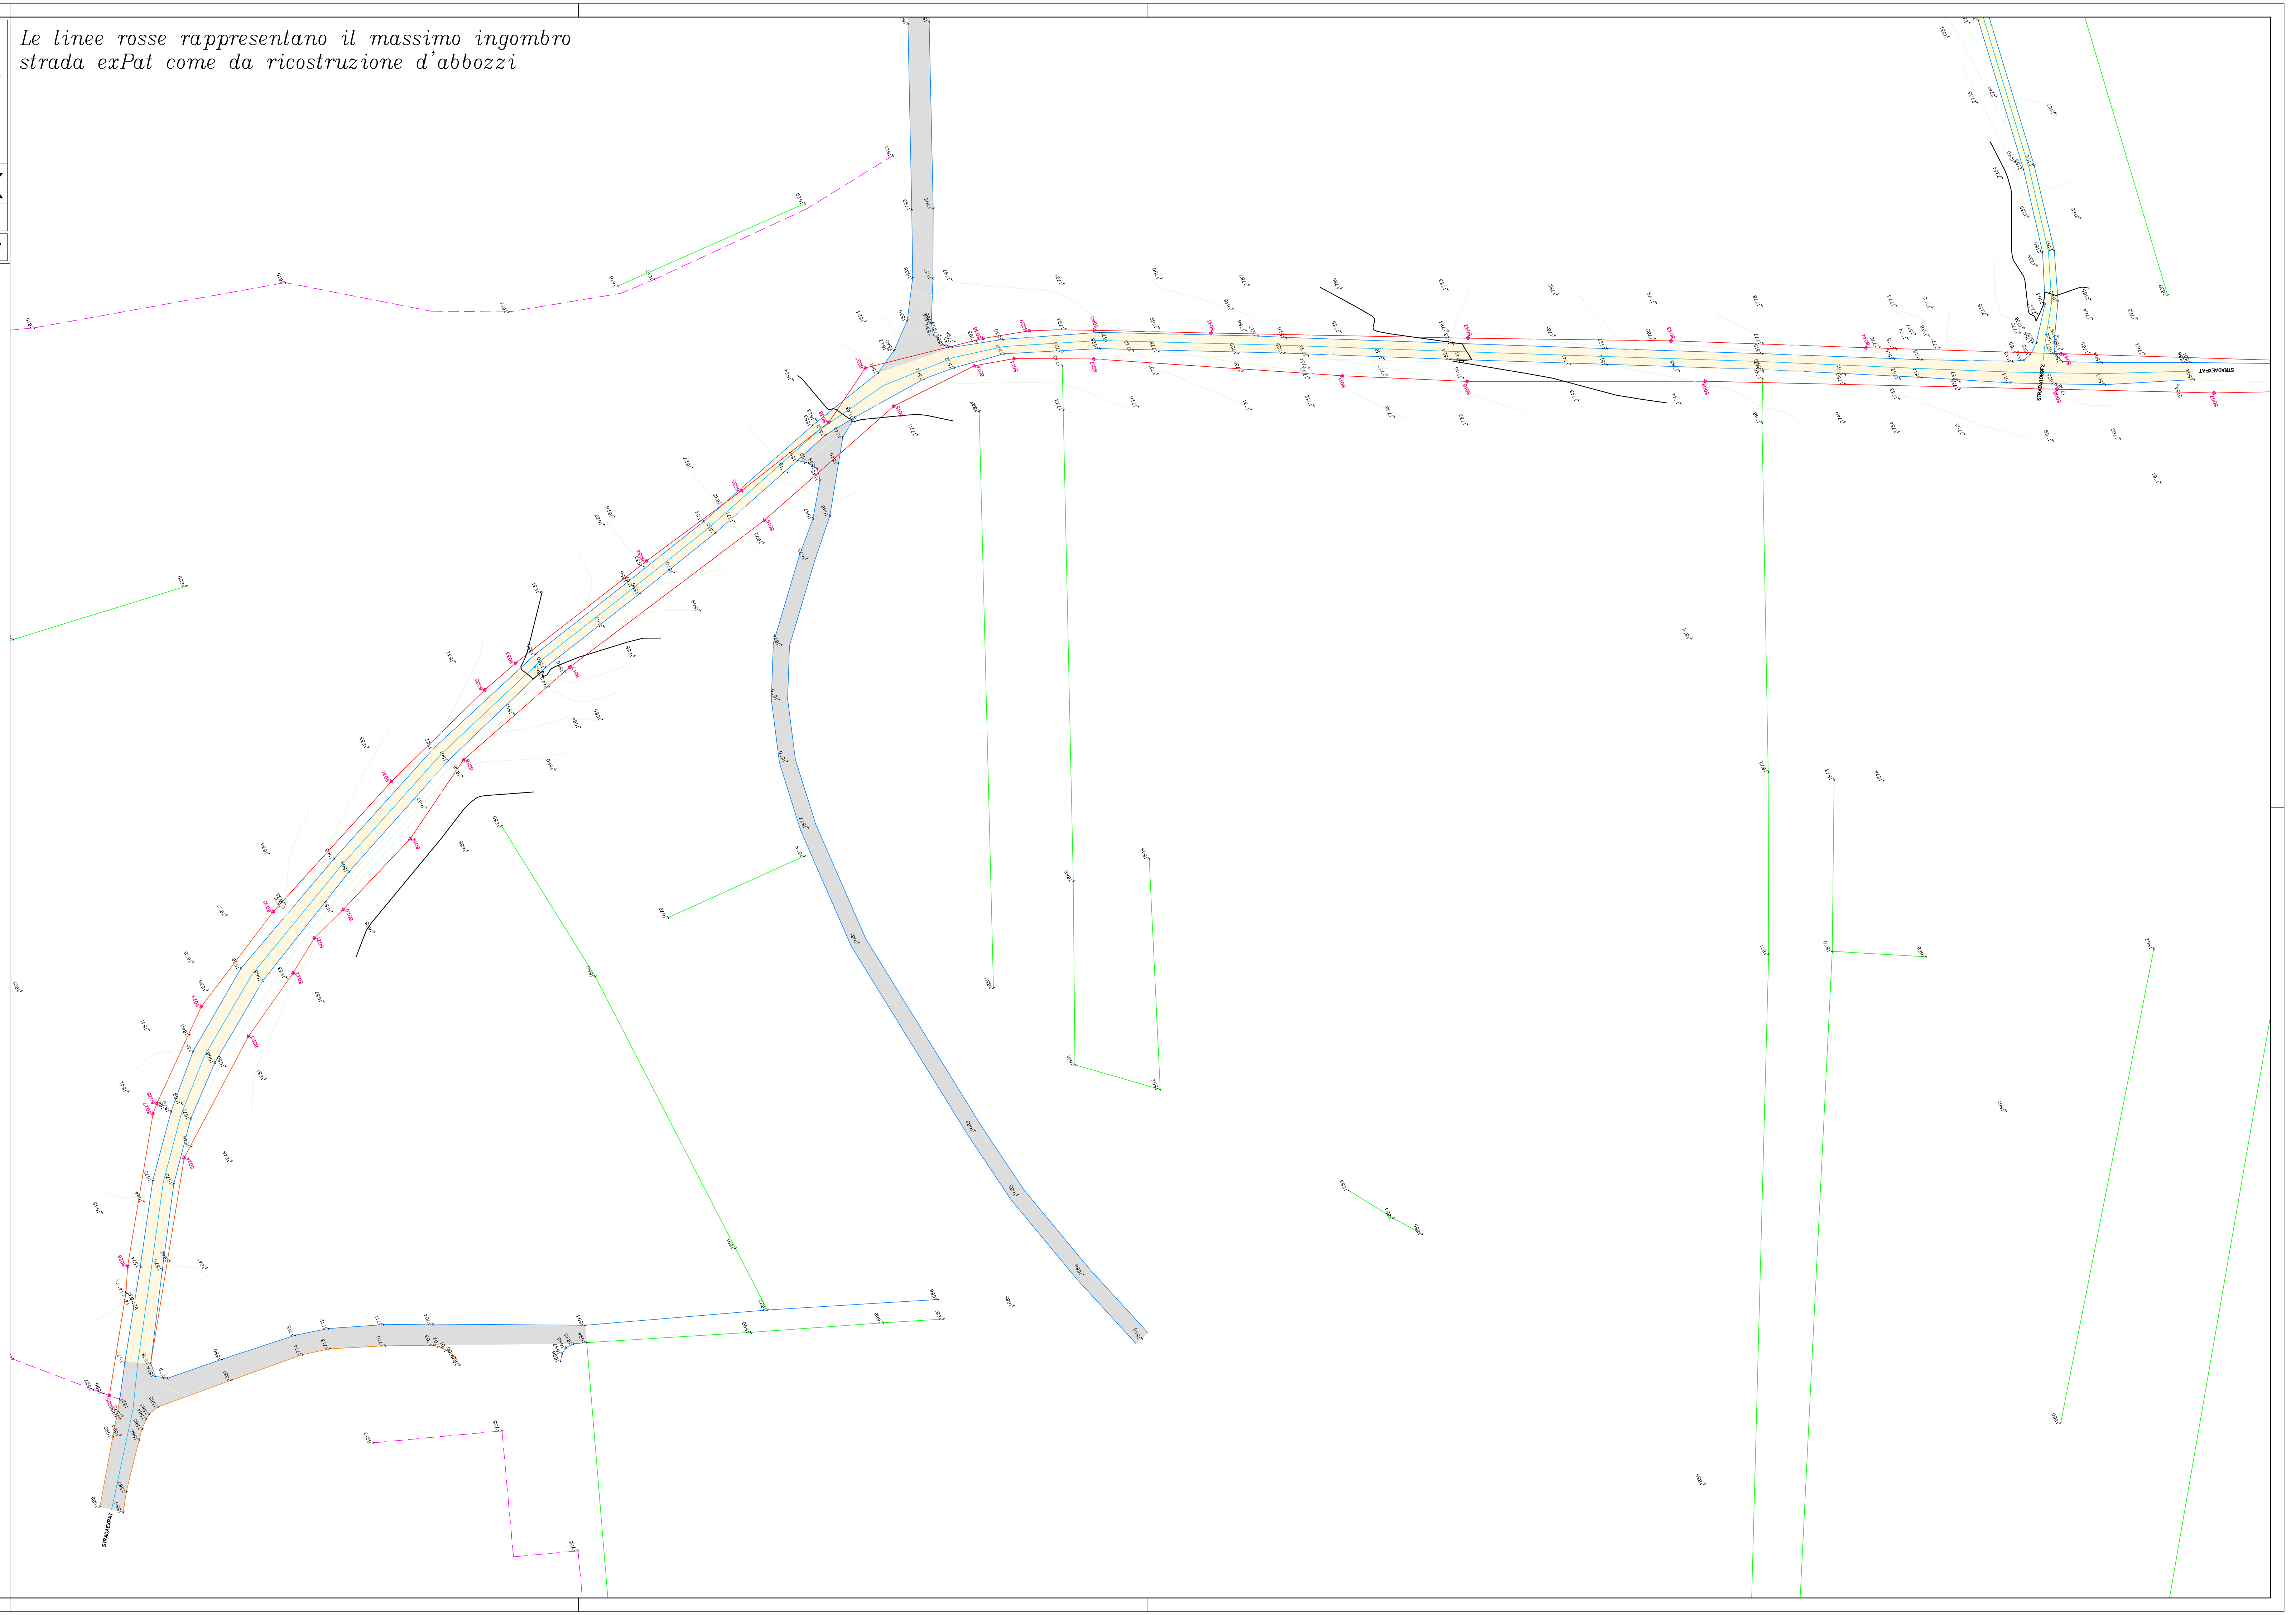
Le linee rosse rappresentano il massimo ingombro strada exPat come da ricostruzione d'abbozzi